


Существующее зональное функционирование территории

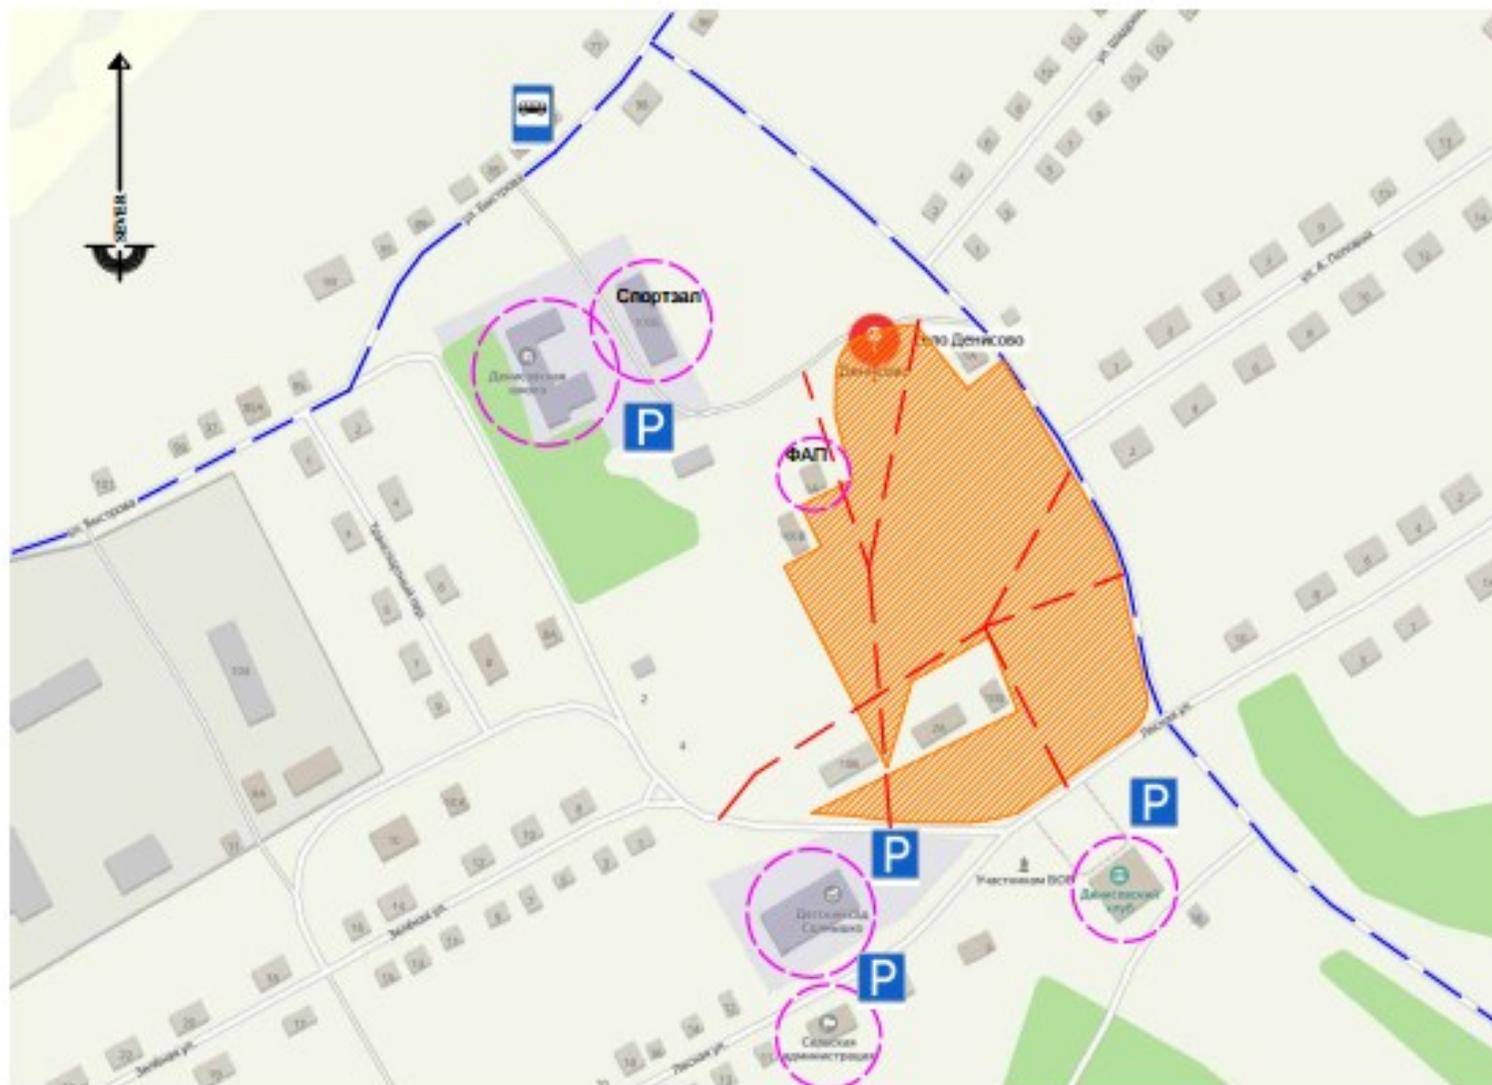

- | | | |
|---|--|--|
|  Движение общественного транспорта |  Объекты социального притяжения |  Парковка |
|  Пешеходный маршрут |  Территория проектирования |  Остановка общественного транспорта |