



Администрация Денисовского сельсовета
Дзержинского района Красноярского края

ПОСТАНОВЛЕНИЕ

с. Денисово

17.06.2022

№ 25-п

Об установлении границ прилегающих территорий к земельному участку

На основании Решения Денисовского сельского Совета депутатов от 26.12.2019 года №32-118Р «Об утверждении правил благоустройства территории Денисовского сельсовета Дзержинского района», Решения Денисовского сельского Совета депутатов от 24.12.2021 года №12-52Р «О внесении изменений в Правила благоустройства территории Денисовского сельсовета Дзержинского района» и руководствуясь ст.17 Устава сельсовета

ПОСТАНОВЛЯЮ:

1. Установить границы прилегающих территорий к земельному участку, расположенному в с. Денисово ул. Лесная - 10 «Г» согласно приложению.
2. Постановление вступает в силу в день его подписания.
3. Контроль за исполнением настоящего постановления оставляю за собой.

Глава сельсовета



Махрова

С.В. Махрова

ФОРМА ОПИСАНИЯ ГРАНИЦ ПРИЛЕГАЮЩЕЙ ТЕРРИТОРИИ

Описание прилегающей территории:
прилегающая территория к скверу,
расположенному в центре с. Денисово, ул. Лесная – 10 «Г»

1. Местоположение прилегающей территории (адресные ориентиры): с южной стороны - чётная нумерации зданий строений и сооружений на ул. Зеленая; с западной стороны - нечётная нумерация по ул. Шадрина; с северной стороны - чётная нумерации зданий строений и сооружений на пер. Школьный; с восточной стороны – чётная нумерации зданий строений и сооружений на ул. Лесная.


2. Кадастровый номер объекта, по отношению к которому устанавливается прилегающая территория 24:10:1701013:257

3. Сведения о собственнике и (или) ином законном владельце здания, строения, сооружения, земельного участка, а также уполномоченном лице: администрация Дзержинского района.

4. Площадь прилегающей территории: 4430,00 кв. м

Обозначение характерных точек границ	Координаты, м (с точностью до двух знаков после запятой)	
	X	Y
с южной стороны - чётная нумерации зданий строений и сооружений на ул. Зелёная - 5 м. от существующего ограждения земельного участка	551,00	5,00
с западной стороны - нечётная нумерация по ул. Шадрина - 5 метров от существующего ограждения земельного участка	80,6	5,00
с северной стороны - чётная нумерации зданий строений и сооружений по пер. Школьный -2 метра от существующего ограждения земельного участка	300,00	2,00
с восточной стороны - чётная нумерации зданий строений и сооружений на ул. Лесная -3 метра от существующего ограждения земельного участка	224,00	3,00

ГРАФИЧЕСКАЯ ЧАСТЬ

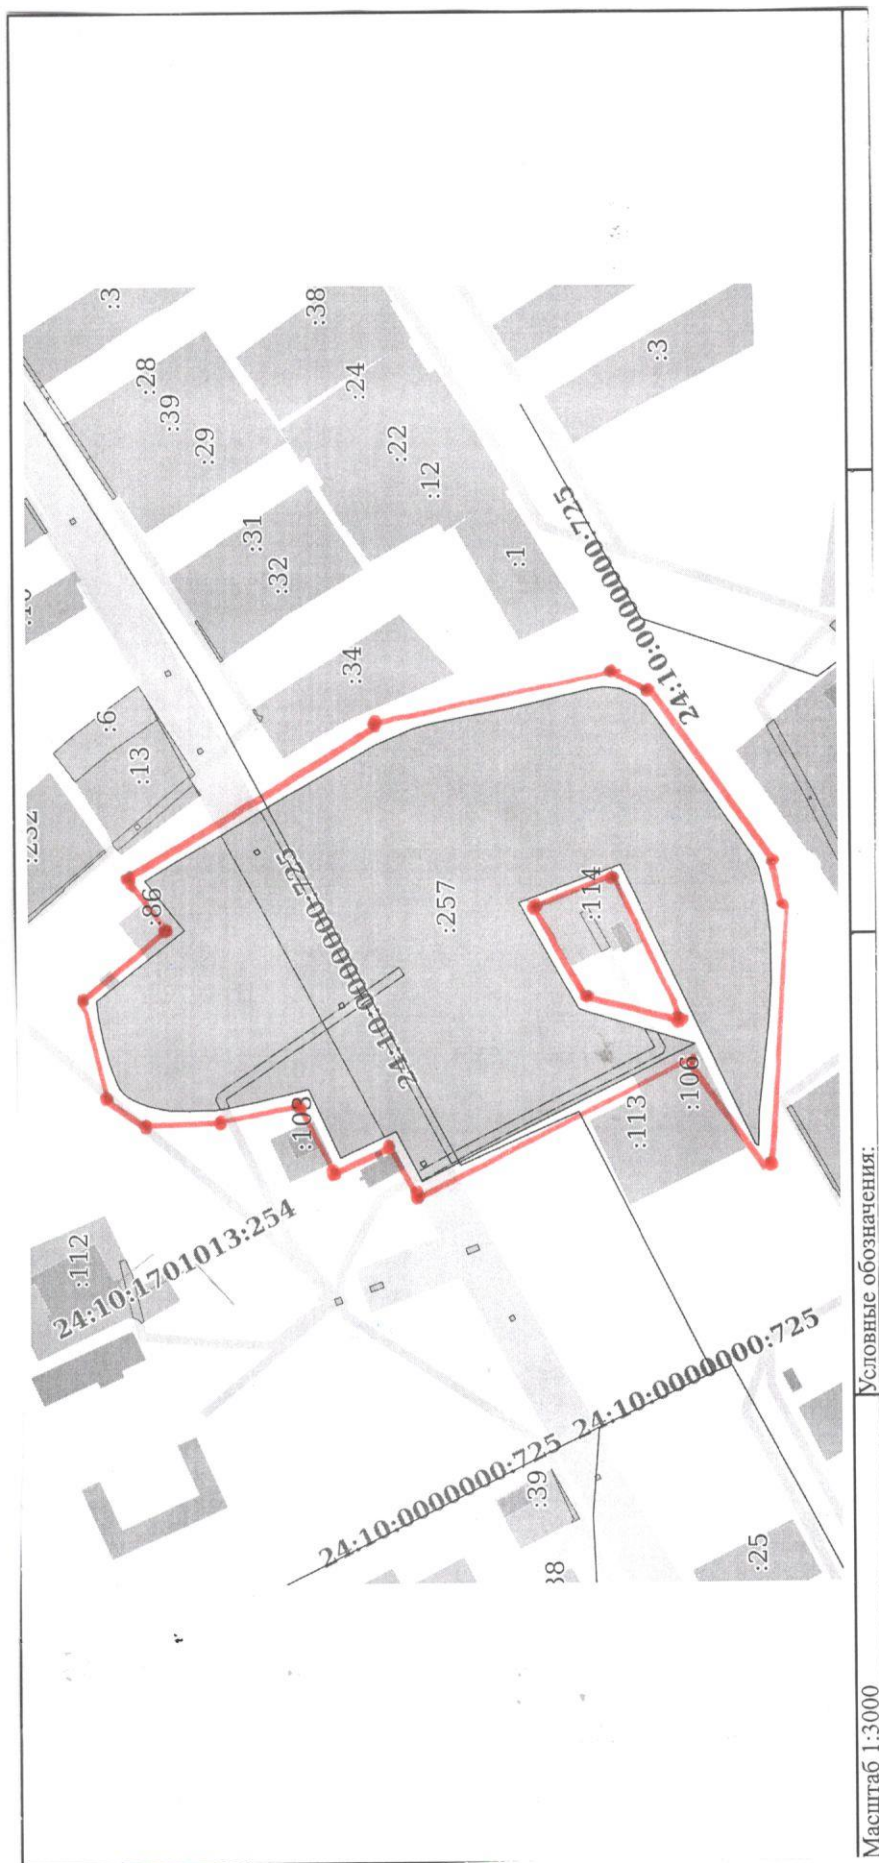

Масштаб 1:3000

Условные обозначения:

	граница прилегающей территории (отображается оранжевым цветом)
	поворотная точка границ прилегающей территории (отображается красным цветом)
24:10:1813009:663	кадастровый номер земельного участка (объекта недвижимости), по отношению к которому устанавливается прилегающая территория (отображается серым цветом)